







物自然公園 (1 / 2)

 


	污水管	施工年
	污水管	施工年
	污水管	施工年
	雨水施設	施工年
	雨水施設	施工年

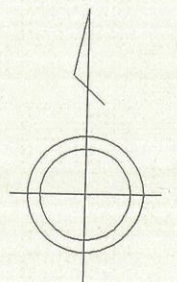


動物自然公園 (1/2)


凡 例		仕 様	
記 号	名 称		
Ⓜ	単口消火栓		
Ⓐ	単口空気弁		
Ⓜ	流量計		
≡	制水弁		

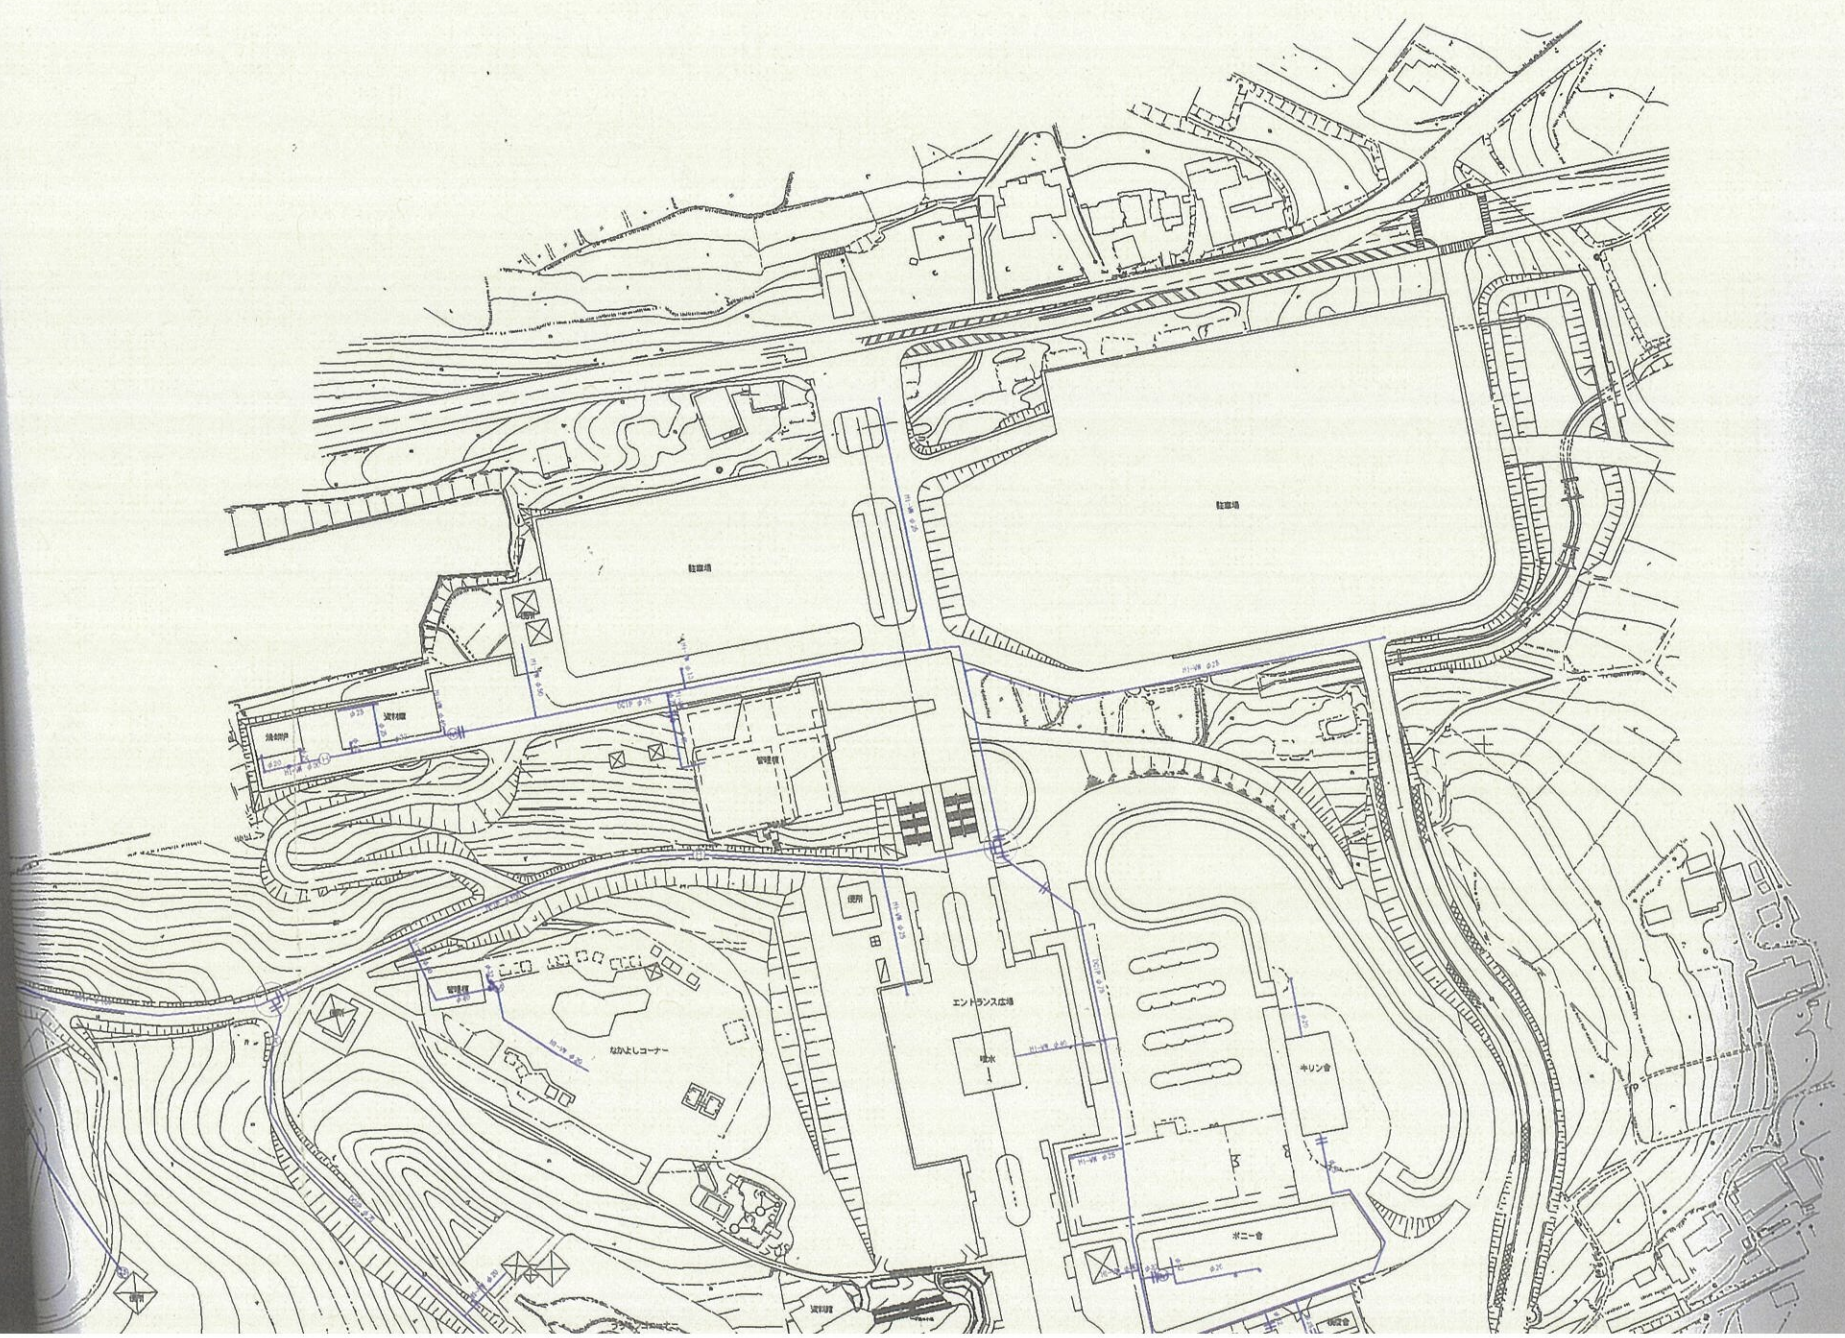



——— 給水管 施工年：1981
——— 給水管 施工年：1982
——— 給水管 施工年：1983

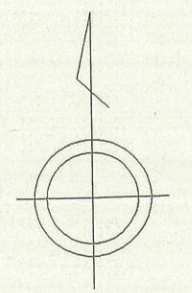

自然公園 (1/2)

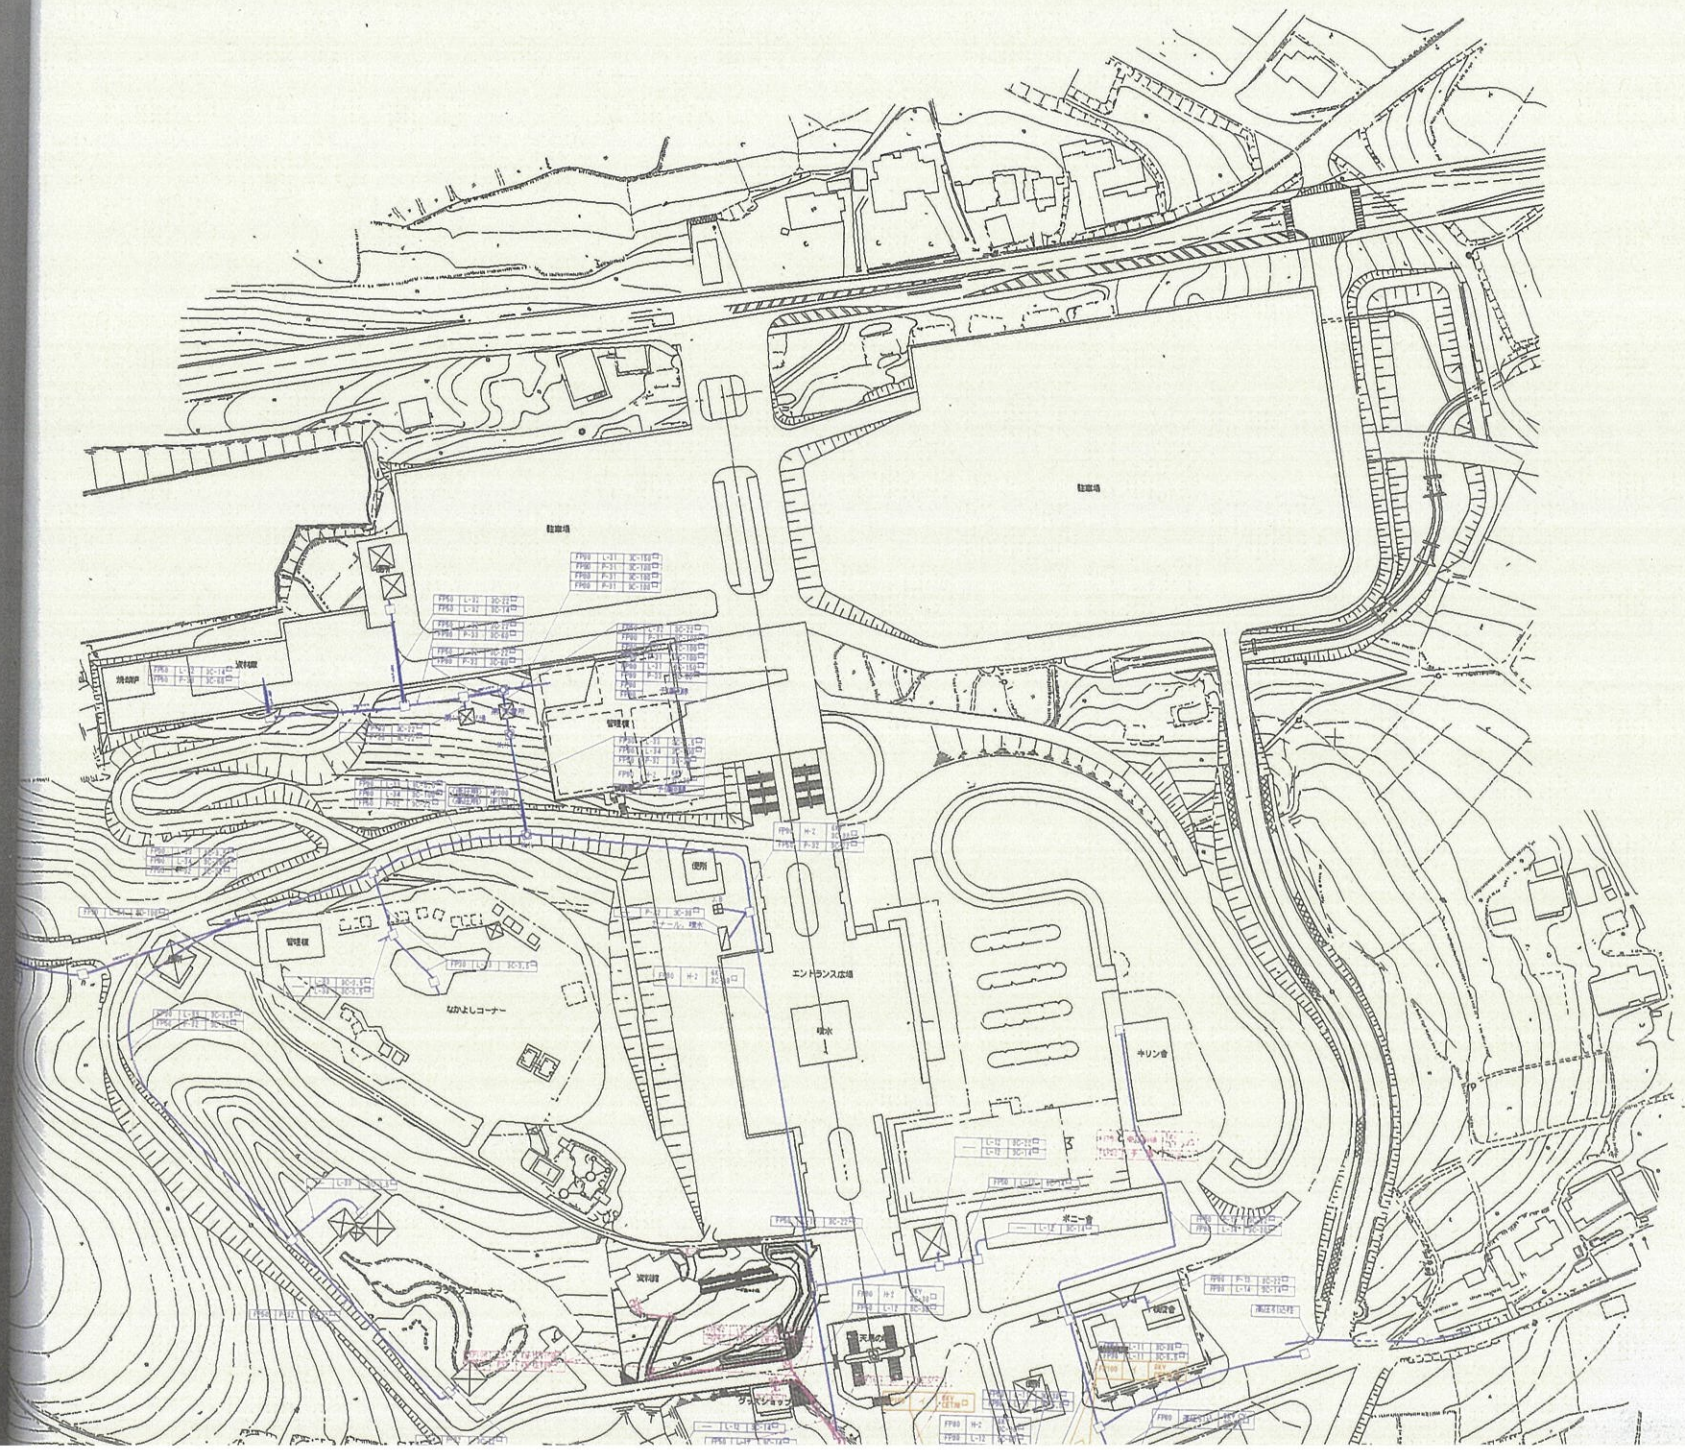

- 電気配線 施
- 電気配線 施
- 電気配線 施
- 電気配線 施

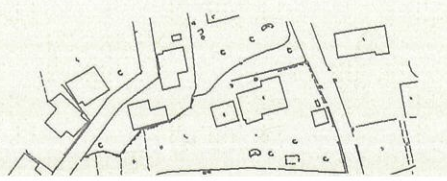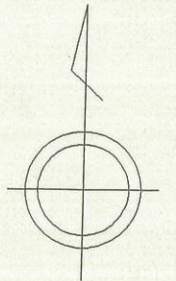

自然公園 (1/2)

凡 例			
記号	名称	仕様	備考
◁	放送スピーカー 1台	15W、6mポール	
⊗	放送スピーカー 2台	15W×2、6mポール	
⊗	放送スピーカー 3台	15W×3、6mポール	
⊗	ハンドホール		
▬	配管配線	FP管路	埋設深さH=6
▬	配管配線	FP管路、HP管路	埋設深さH=1200 (HP)
FP	硬質波付ポリエチレン管		
HP	ヒューム管	電々2号、3号	
⊠	公衆電話	ボックス型	別途施工
PE	ポリエチレンライニング鋼管		



— 弱電設備 施工年：昭和54年
— 弱電設備 施工年：昭和59年
— 弱電設備 施工年：平成 年

